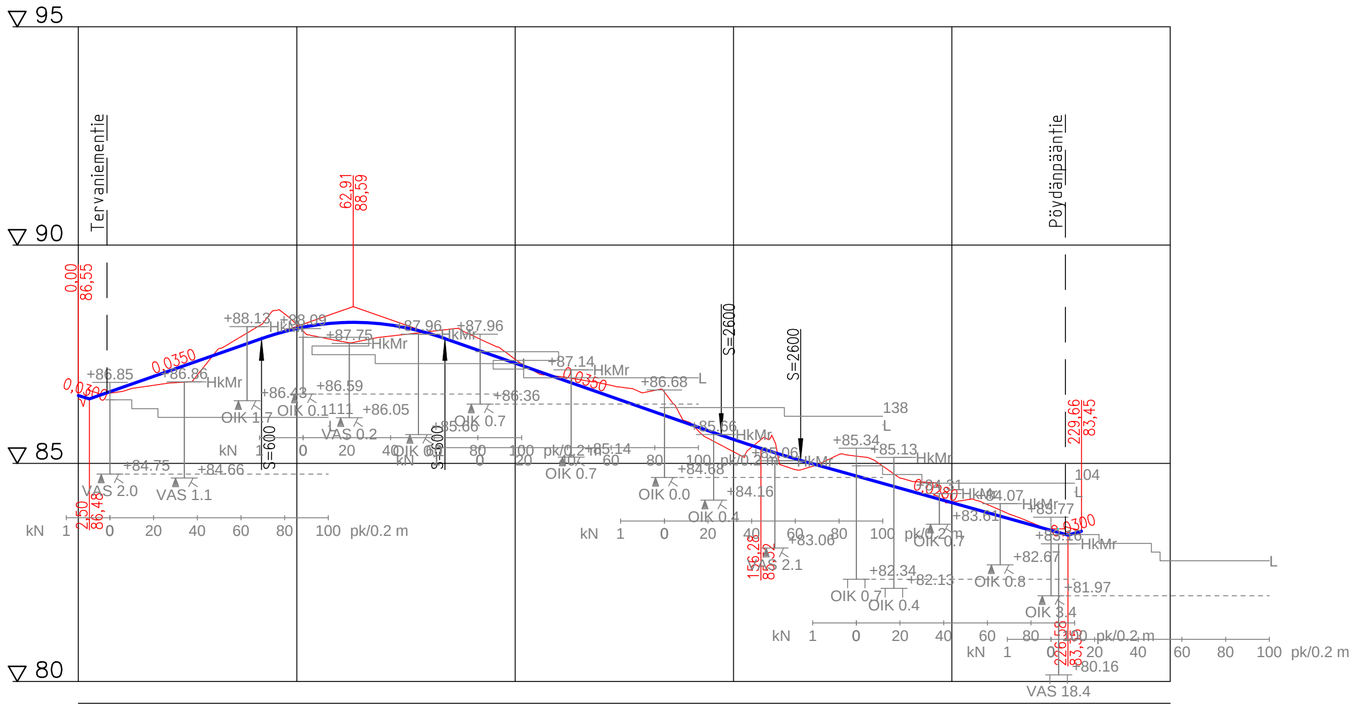

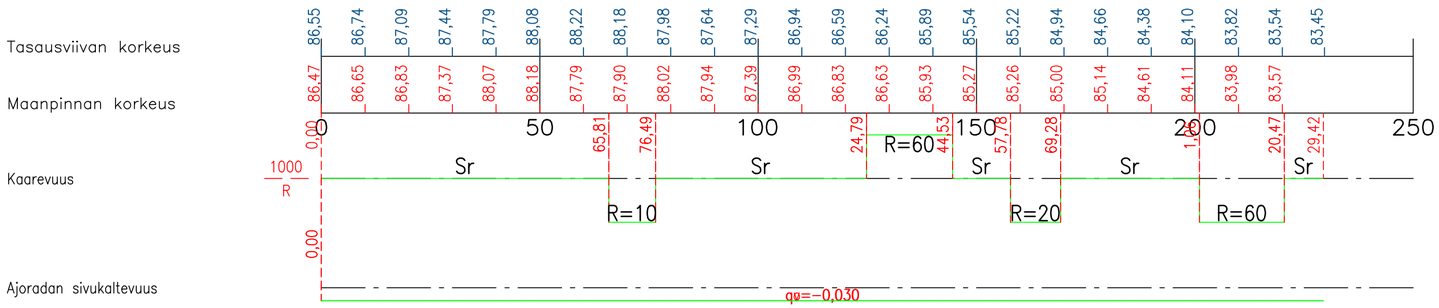

MUUTOS

MÄNTYHARJU

Mäntyharjun kunta
Asematie 3
52700 Mäntyharju

PÄIVÄYS 15.01.2019 | PIIRT.
SUUNN.
TARK.
HYV.

KATUSUUNNITELMA
PITUUSLEIKKAUS
Tervankeittäjäntie

MITTAKAAVA 1:1000/1:100

PIIRUSTUKSEN N:O
4

Korkeustaso N60, EUREF−FIN−tasokoordinaatisto ETRS−GK27

LIITTYY PIIR.N:O

VR TRACK

Piirt.	M.Sipilä, K.Kalliojärvi
Suunn.	M.Sipilä,
Tark.	A−P.Patja